


NAVKA ARENA

конфигурация «ШОУ»

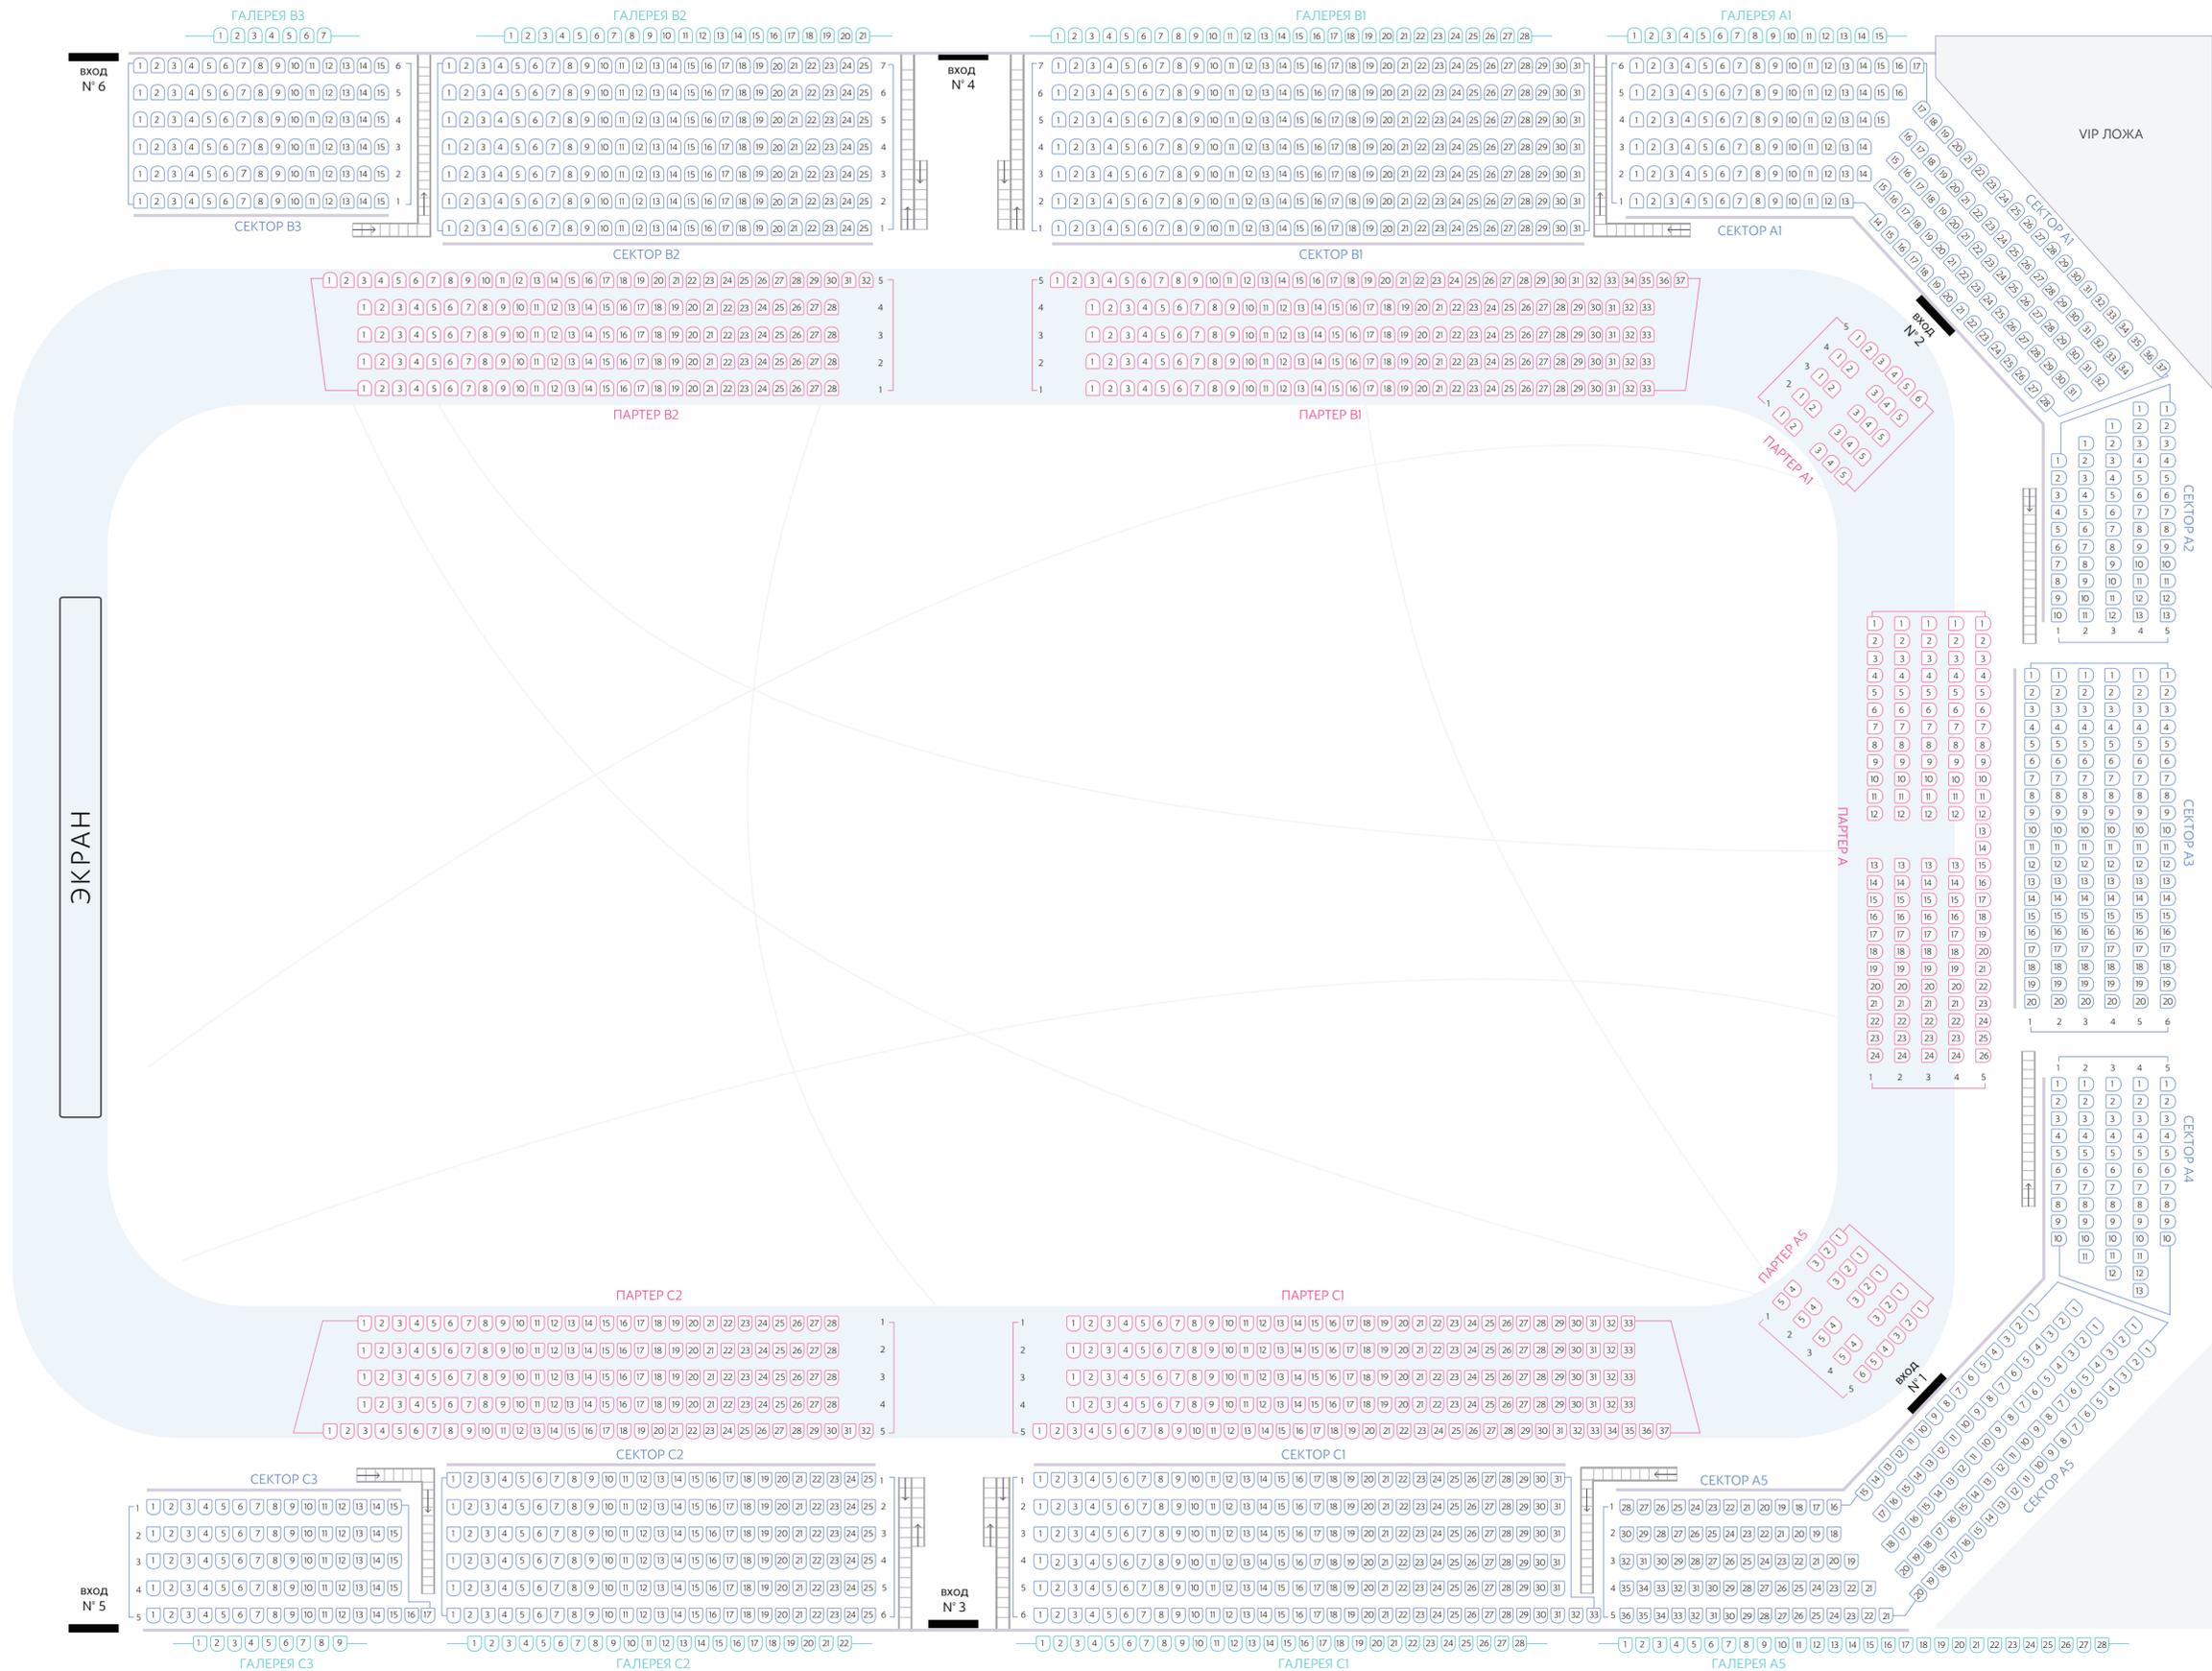

 ПАРТЕР 800 МЕСТ
 СЕКТОР 1473 МЕСТ
 ГАЛЕРЕЯ 158 МЕСТ
 VIP ЛОЖА 30 МЕСТ
 СТЕКЛО
 Выход
 ЛЕСТНИЦА